


■図面 ノースプラザ (2F)

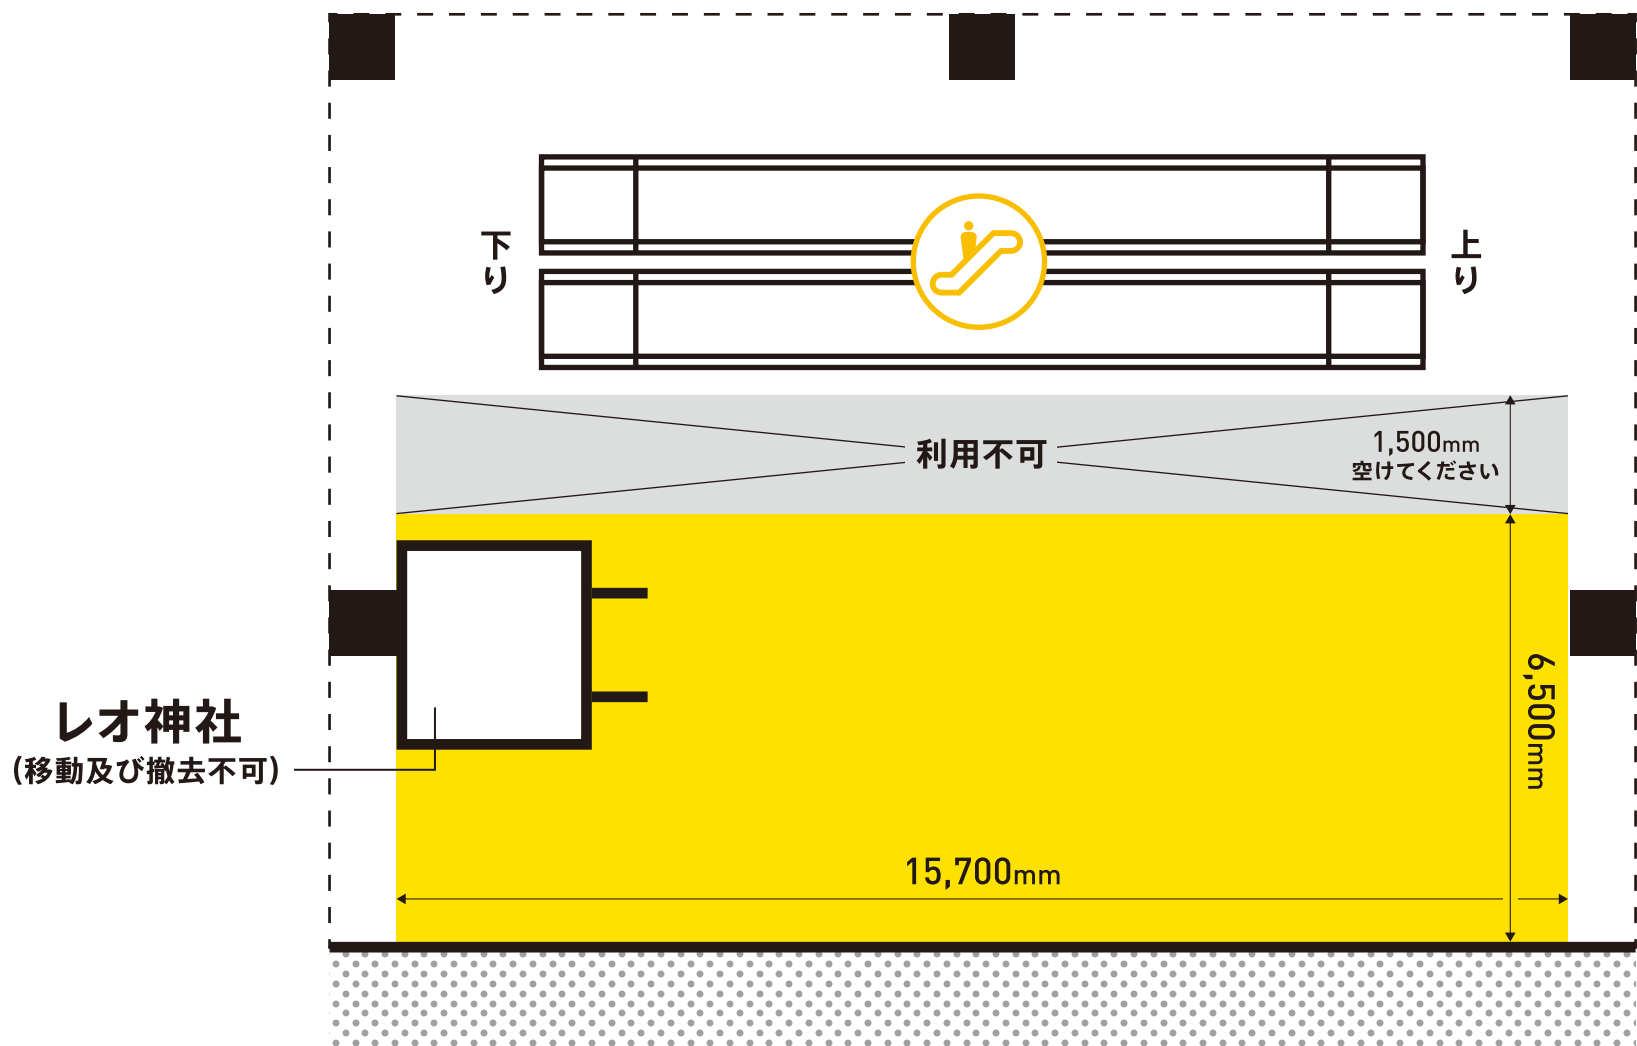

※上部吹抜